

**BIURO USŁUG BUDOWLANYCH mgr inż. Zbigniew Rybak**

Inwestor: Parafia Rzymskokatolicka pw. św. Józefa  
ul. ks. Kazimierza Mellera 5, 88-160 Kołodziejewo

Obiekt

**BUDYNEK KOŚCIOŁA  
P.W. ŚW. JÓZEFA  
Kołodziejewo, dz.ew. nr 313/2**

Treść rysunku

**ELEWACJA WSCHODNIA**

Data **01-02-2024r.**

NR RYSUNKU

SKALA **1:100**

BRANŻA

PROJEKTANT


INWENTARYZACJA

mgr inż. Piotr Czarniak  
Upr. nr KUP/0089/PB/Kb/17

mgr inż. Zbigniew Rybak  
Upr. nr WBP/06-72/07/1081  
Upr. nr KUP/0147/PB/Kb/19

STAROSTWO POWIATOWE  
W Kołodziejewie  
Wydział Architektury  
Budownictwa i Rozwoju

PODPIS  
*[Signature]*

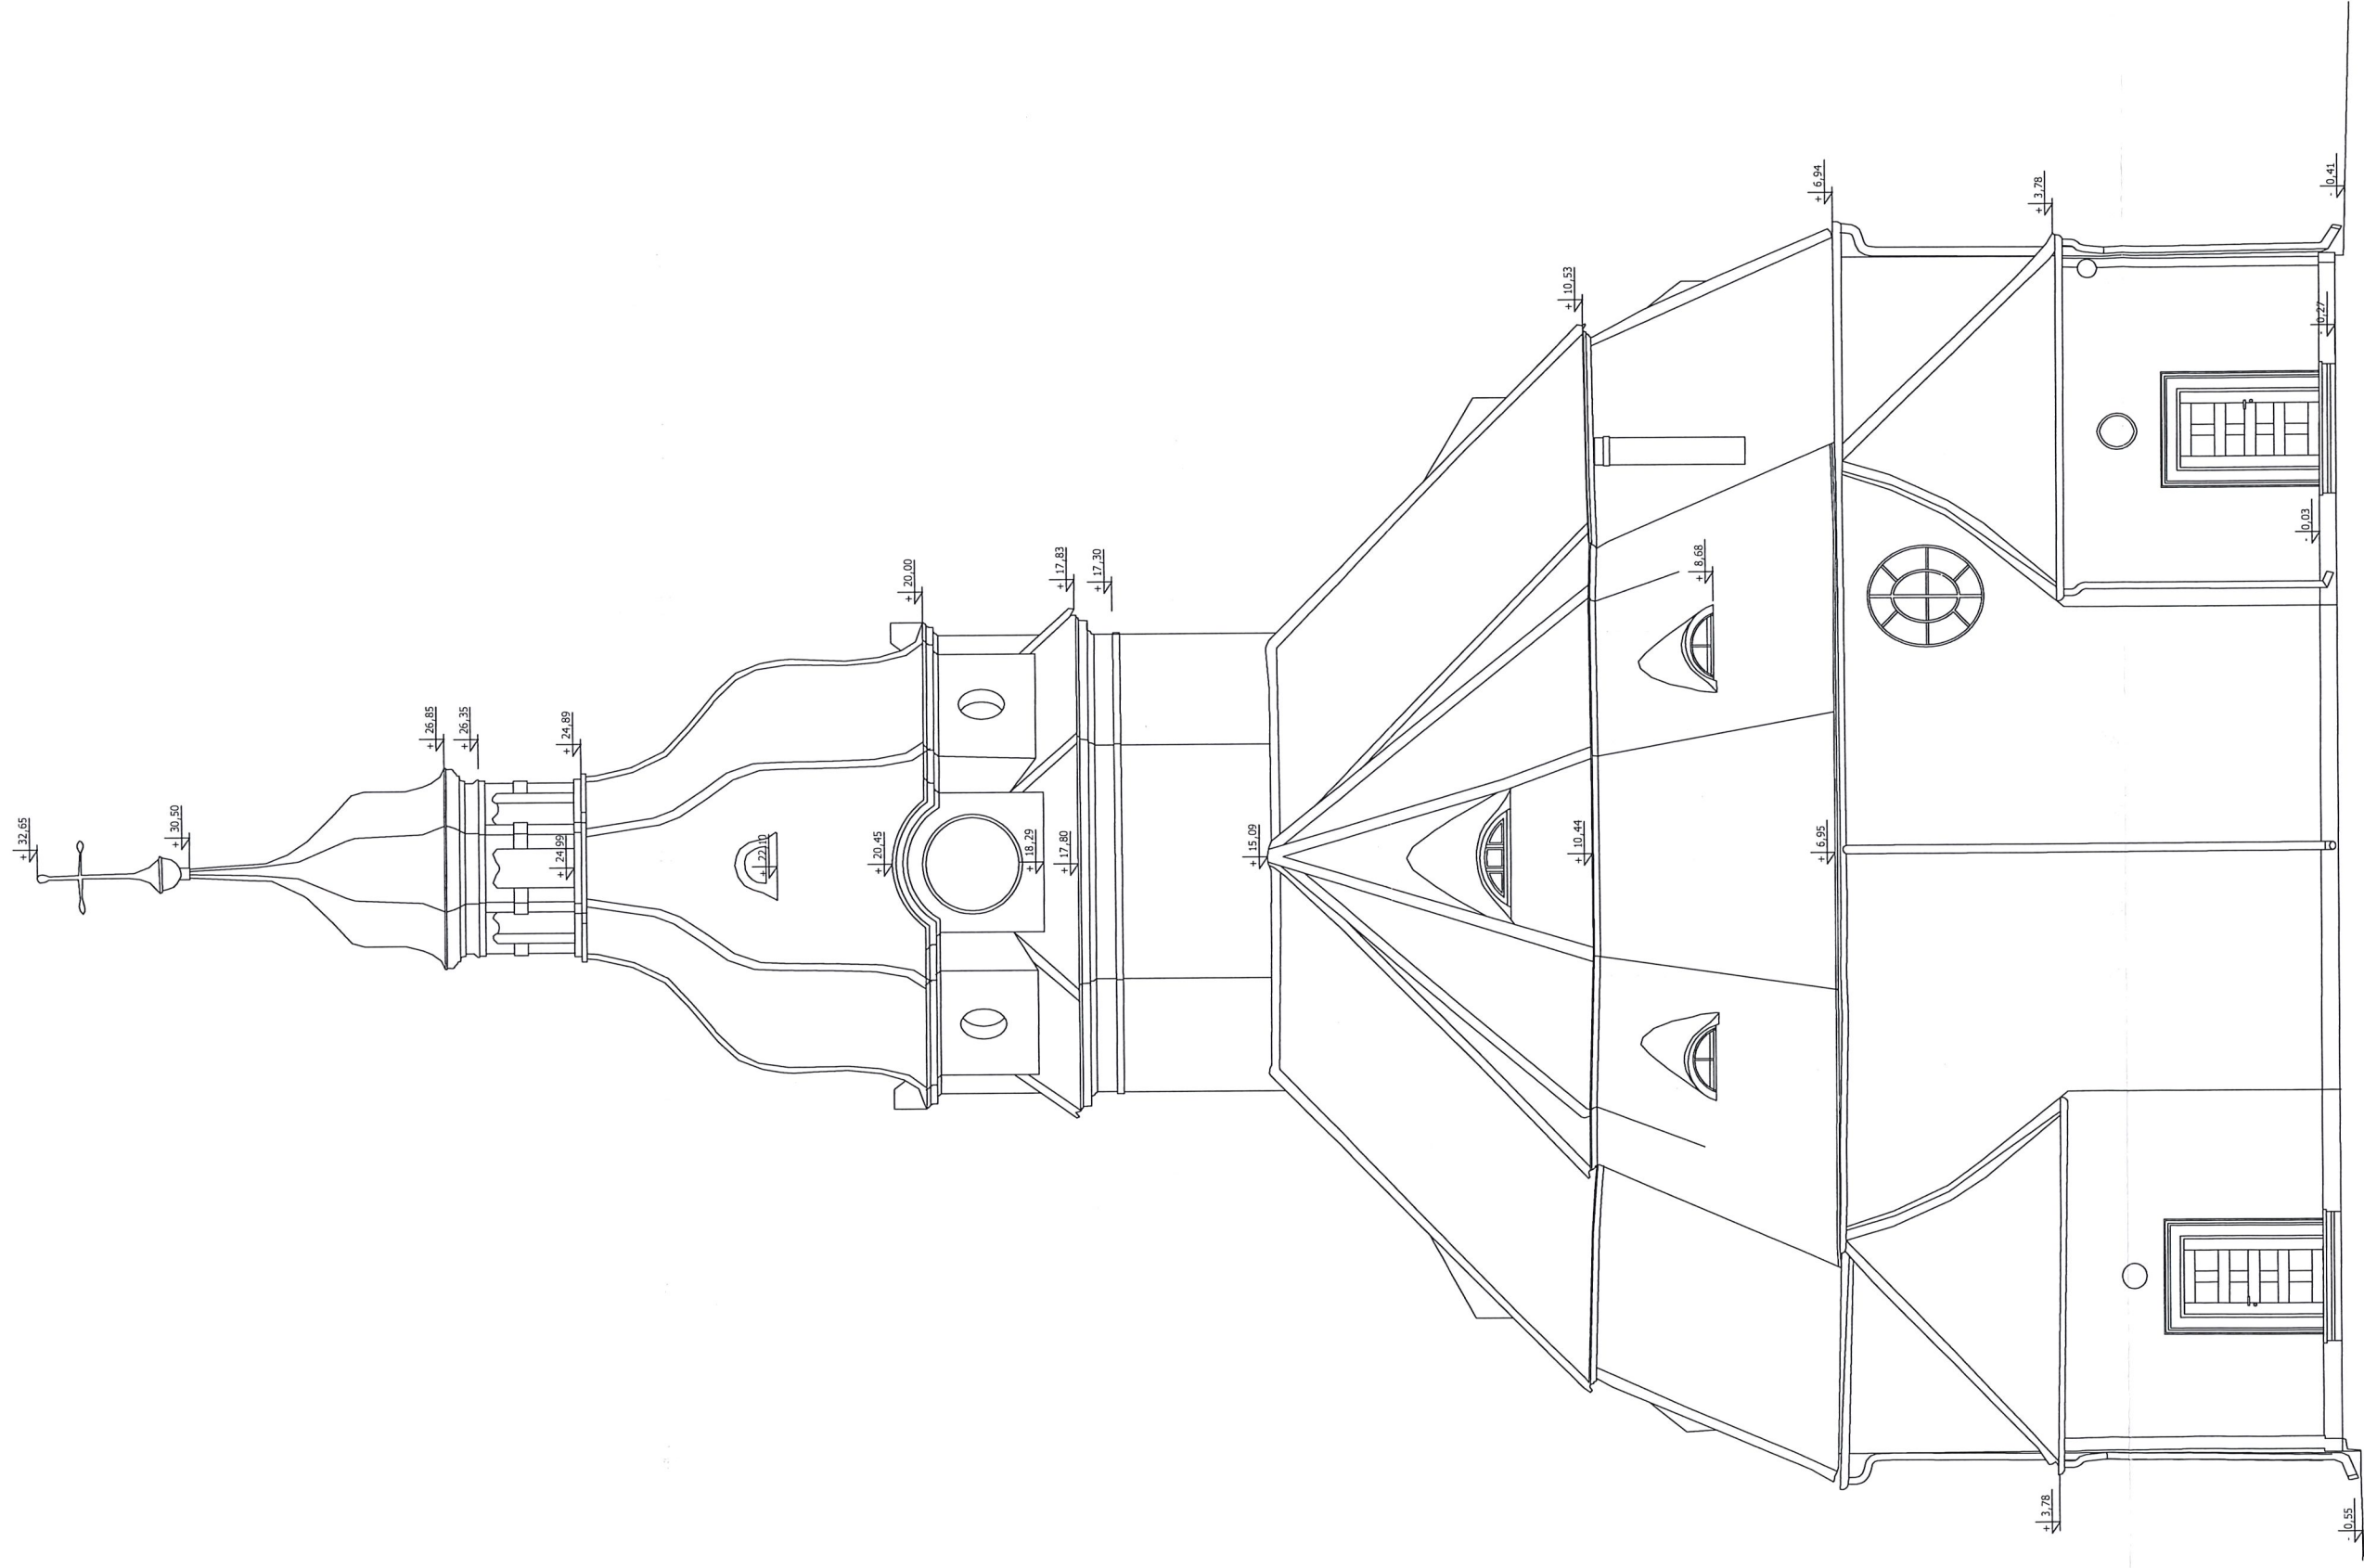

**BIURO USŁUG BUDOWLANYCH mgr inż. Zbigniew Rybak**

Investor: Parafia Rzymskokatolicka pw. św. Józefa  
ul. ks. Kazimierza Mellera 5, 88-160 Kołodziejewo

Obiekt:  
**BUDYNEK KOŚCIOŁA  
P.W. ŚW. JOZEFA  
Kołodziejewo, dz.ew. nr 313/2**

Treść rysunku:  
**ELEWACJA ZACHODNIA**

Data: **01-02-2024r.**

STAROSTWO POWIATOWE  
w Inowrocławu  
Wydział Geodezji i Gospodarki  
Przemysłowo-Handlowej

NR RYSUNKU

**A-2**

SKALA **1:100**

PROJEKTANT

BRANŻA

INWENTARYZACJA

mgr inż. Piotr Czarniak  
Upr. nr KUP/0089/PBKb/17


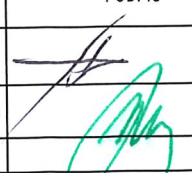
mgr inż. Zbigniew Rybak  
Upr. nr WBPP-NB-7210/1181  
Upr. nr KUP/0147/PBKb/19

PODPIS


*[Handwritten signature]*

STAROSTWO POWIATOWE  
w Inowrocławu  
Wydział Architektury  
Budownictwa i Rezerwacji




 <b>BIURO USŁUG BUDOWLANYCH mgr inż. Zbigniew Rybak</b>			
Inwestor Parafia Rzymskokatolicka pw. św. Józefa ul. ks. Kazimierza Mellera 5, 88-160 Kołodziejewo			
Obiekt <b>BUDYNEK KOŚCIOŁA                  P.W. ŚW. JÓZEFA                  Kołodziejewo, dz.ew. nr 313/2</b>	SKALA <b>1:140</b>	NR RYSUNKU <b>A-3</b>	
Treść rysunku <b>ELEWACJA POŁUDNIOWA</b>	BRANŻA INWENTARYZACJA	PROJEKTANT mgr inż. Piotr Czarniak Upr. nr KUP/0089/PBKb/17 mgr inż. Zbigniew Rybak Upr. nr WBPP-NB-7210/11/81 Upr. nr KUP/0147/PBKb/19	PODPIS 
Data <b>01-02-2024r.</b>			


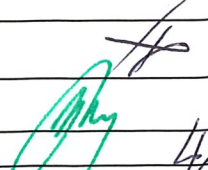


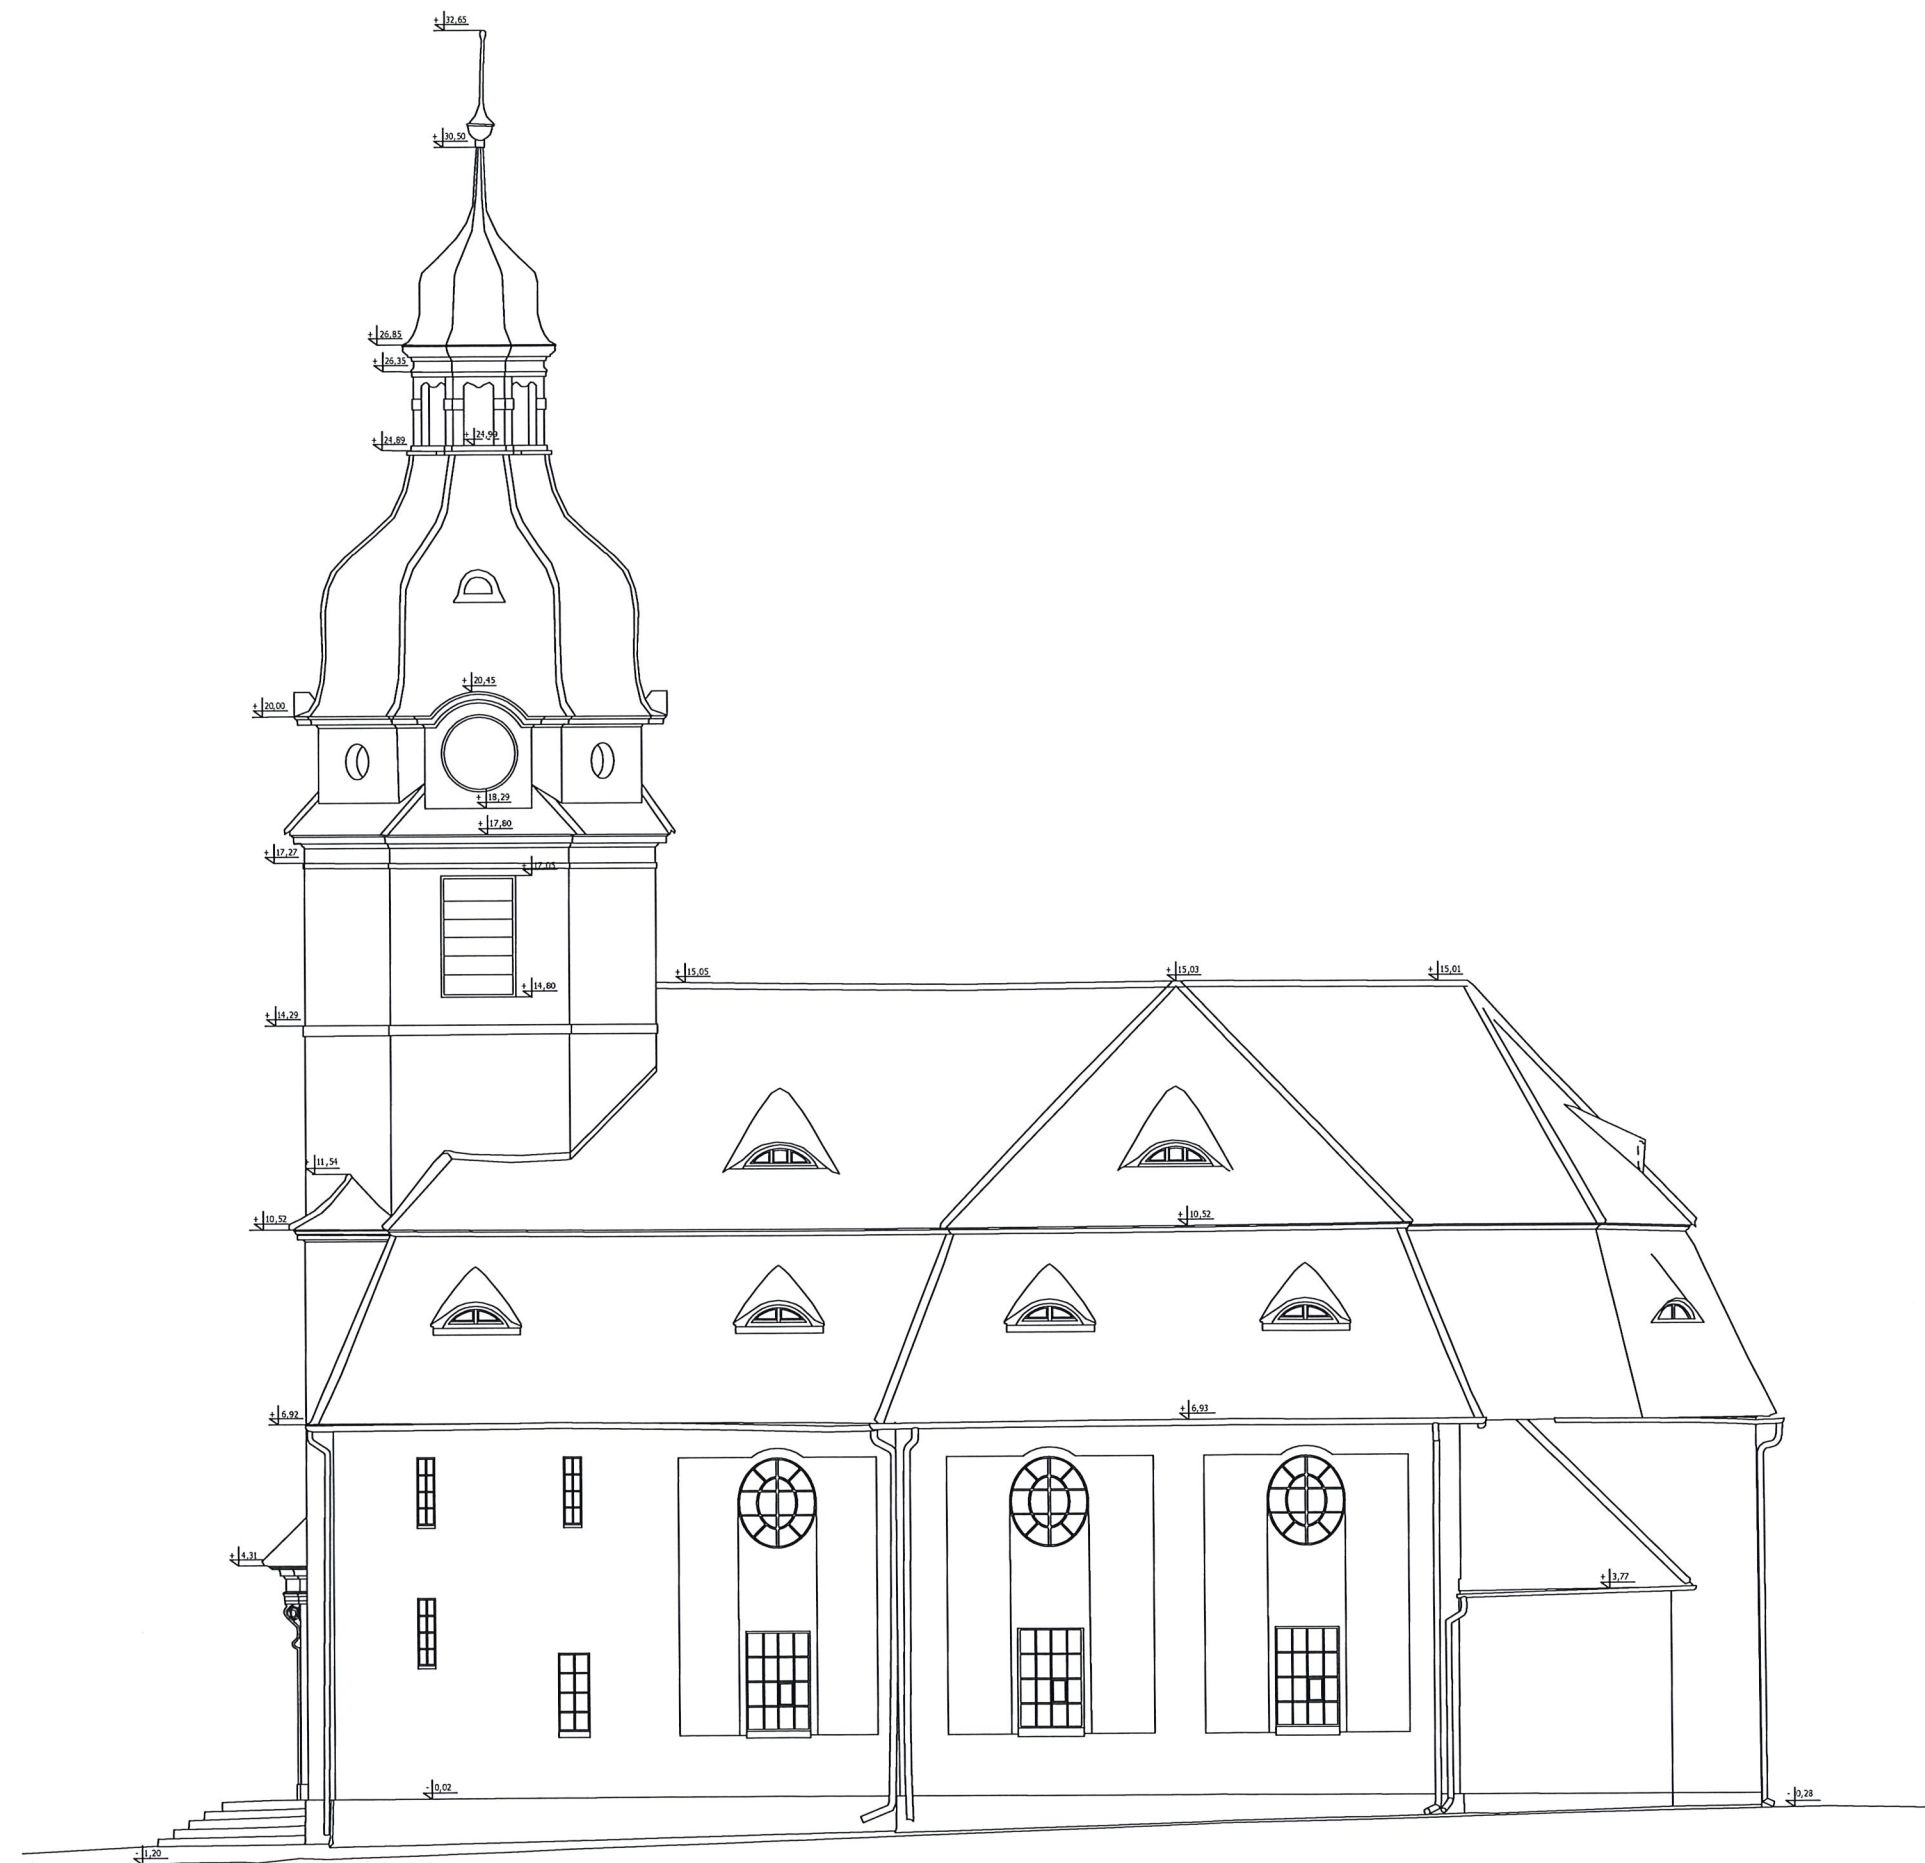


		<b>BIURO USŁUG BUDOWLANYCH mgr inż. Zbigniew Rybak</b> Inwestor Parafia Rzymskokatolicka pw. św. Józefa ul. ks. Kazimierza Mellera 5, 88-160 Kołodziejewo		
		Obiekt <b>BUDYNEK KOŚCIOŁA P.W. ŚW. JÓZEFA</b> Kołodziejewo, dz.ew. nr 313/2	SKALA <b>1:140</b>	NR RYSUNKU <b>A-4</b>
Treść rysunku <b>ELEWACJA PÓŁNOCNA</b>		BRANŻA	PROJEKTANT	PODPIS
Data <b>01-02-2024r.</b>		INWENTARYZACJA	mgr inż. Piotr Czarniak Upr. nr KUP/0089/PBKb/17 mgr inż. Zbigniew Rybak Upr. nr WBPP-NB-7210/11/81 Upr. nr KUP/0147/PBKb/19	

STAROSTWO POWIATOWE  
 w Inowrocławu  
 Wydział Architektury  
 Budowlana i Realizacji Inwestycji

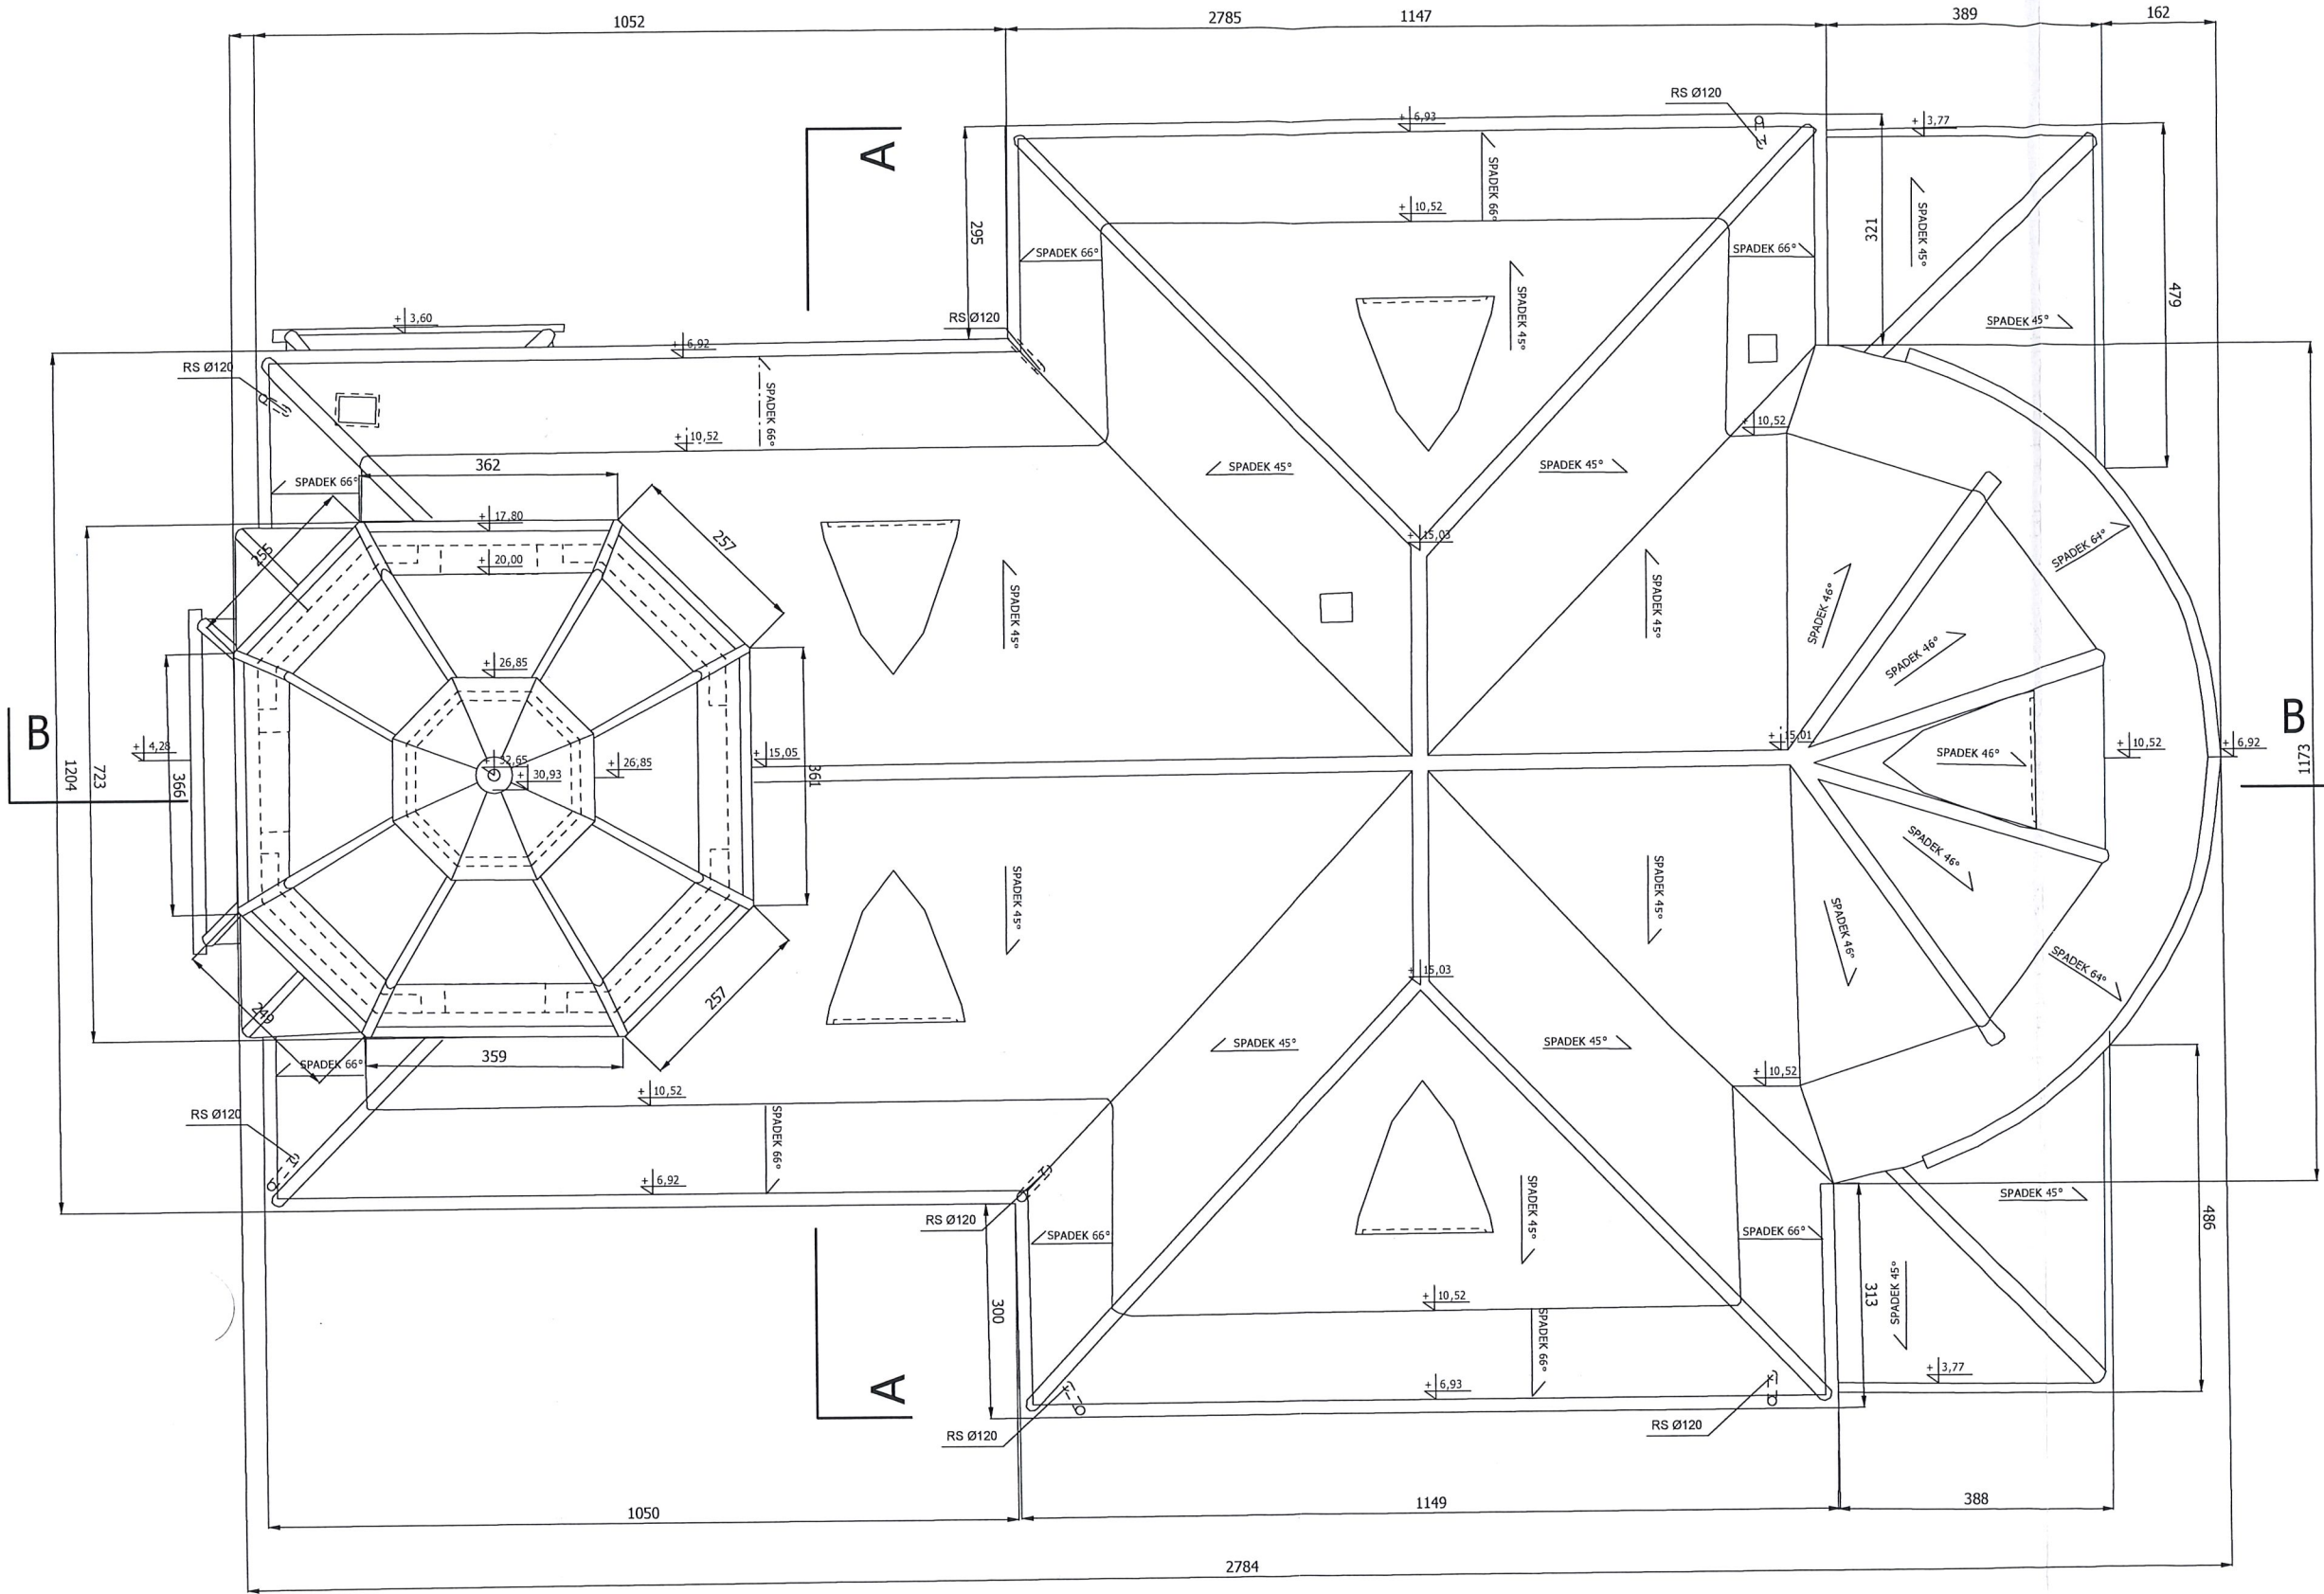

 <b>BIURO USŁUG BUDOWLANYCH mgr inż. Zbigniew Rybak</b>			
Inwestor Parafia Rzymskokatolicka pw. św. Józefa ul. ks. Kazimierza Mellera 5, 88-160 Kołodziejewo			
Obiekt <b>BUDYNEK KOŚCIOŁA            P.W. ŚW. JÓZEFA            Kołodziejewo, dz.ew. nr 313/2</b>	SKALA <b>1:100</b>	NR RYSUNKU <b>A-5</b>	
Treść rysunku <b>RZUT DACHU</b>	BRANŻA	PROJEKTANT	PODPIS
	INWENTARYZACJA	mgr inż. Piotr Czarniak Upr. nr KUP/0089/PBKb/17	
		mgr inż. Zbigniew Rybak Upr. nr WBPP-NB-721011/81 Upr. nr KUP/0147/PBKb/19	
Data	<b>01-02-2024r.</b>		



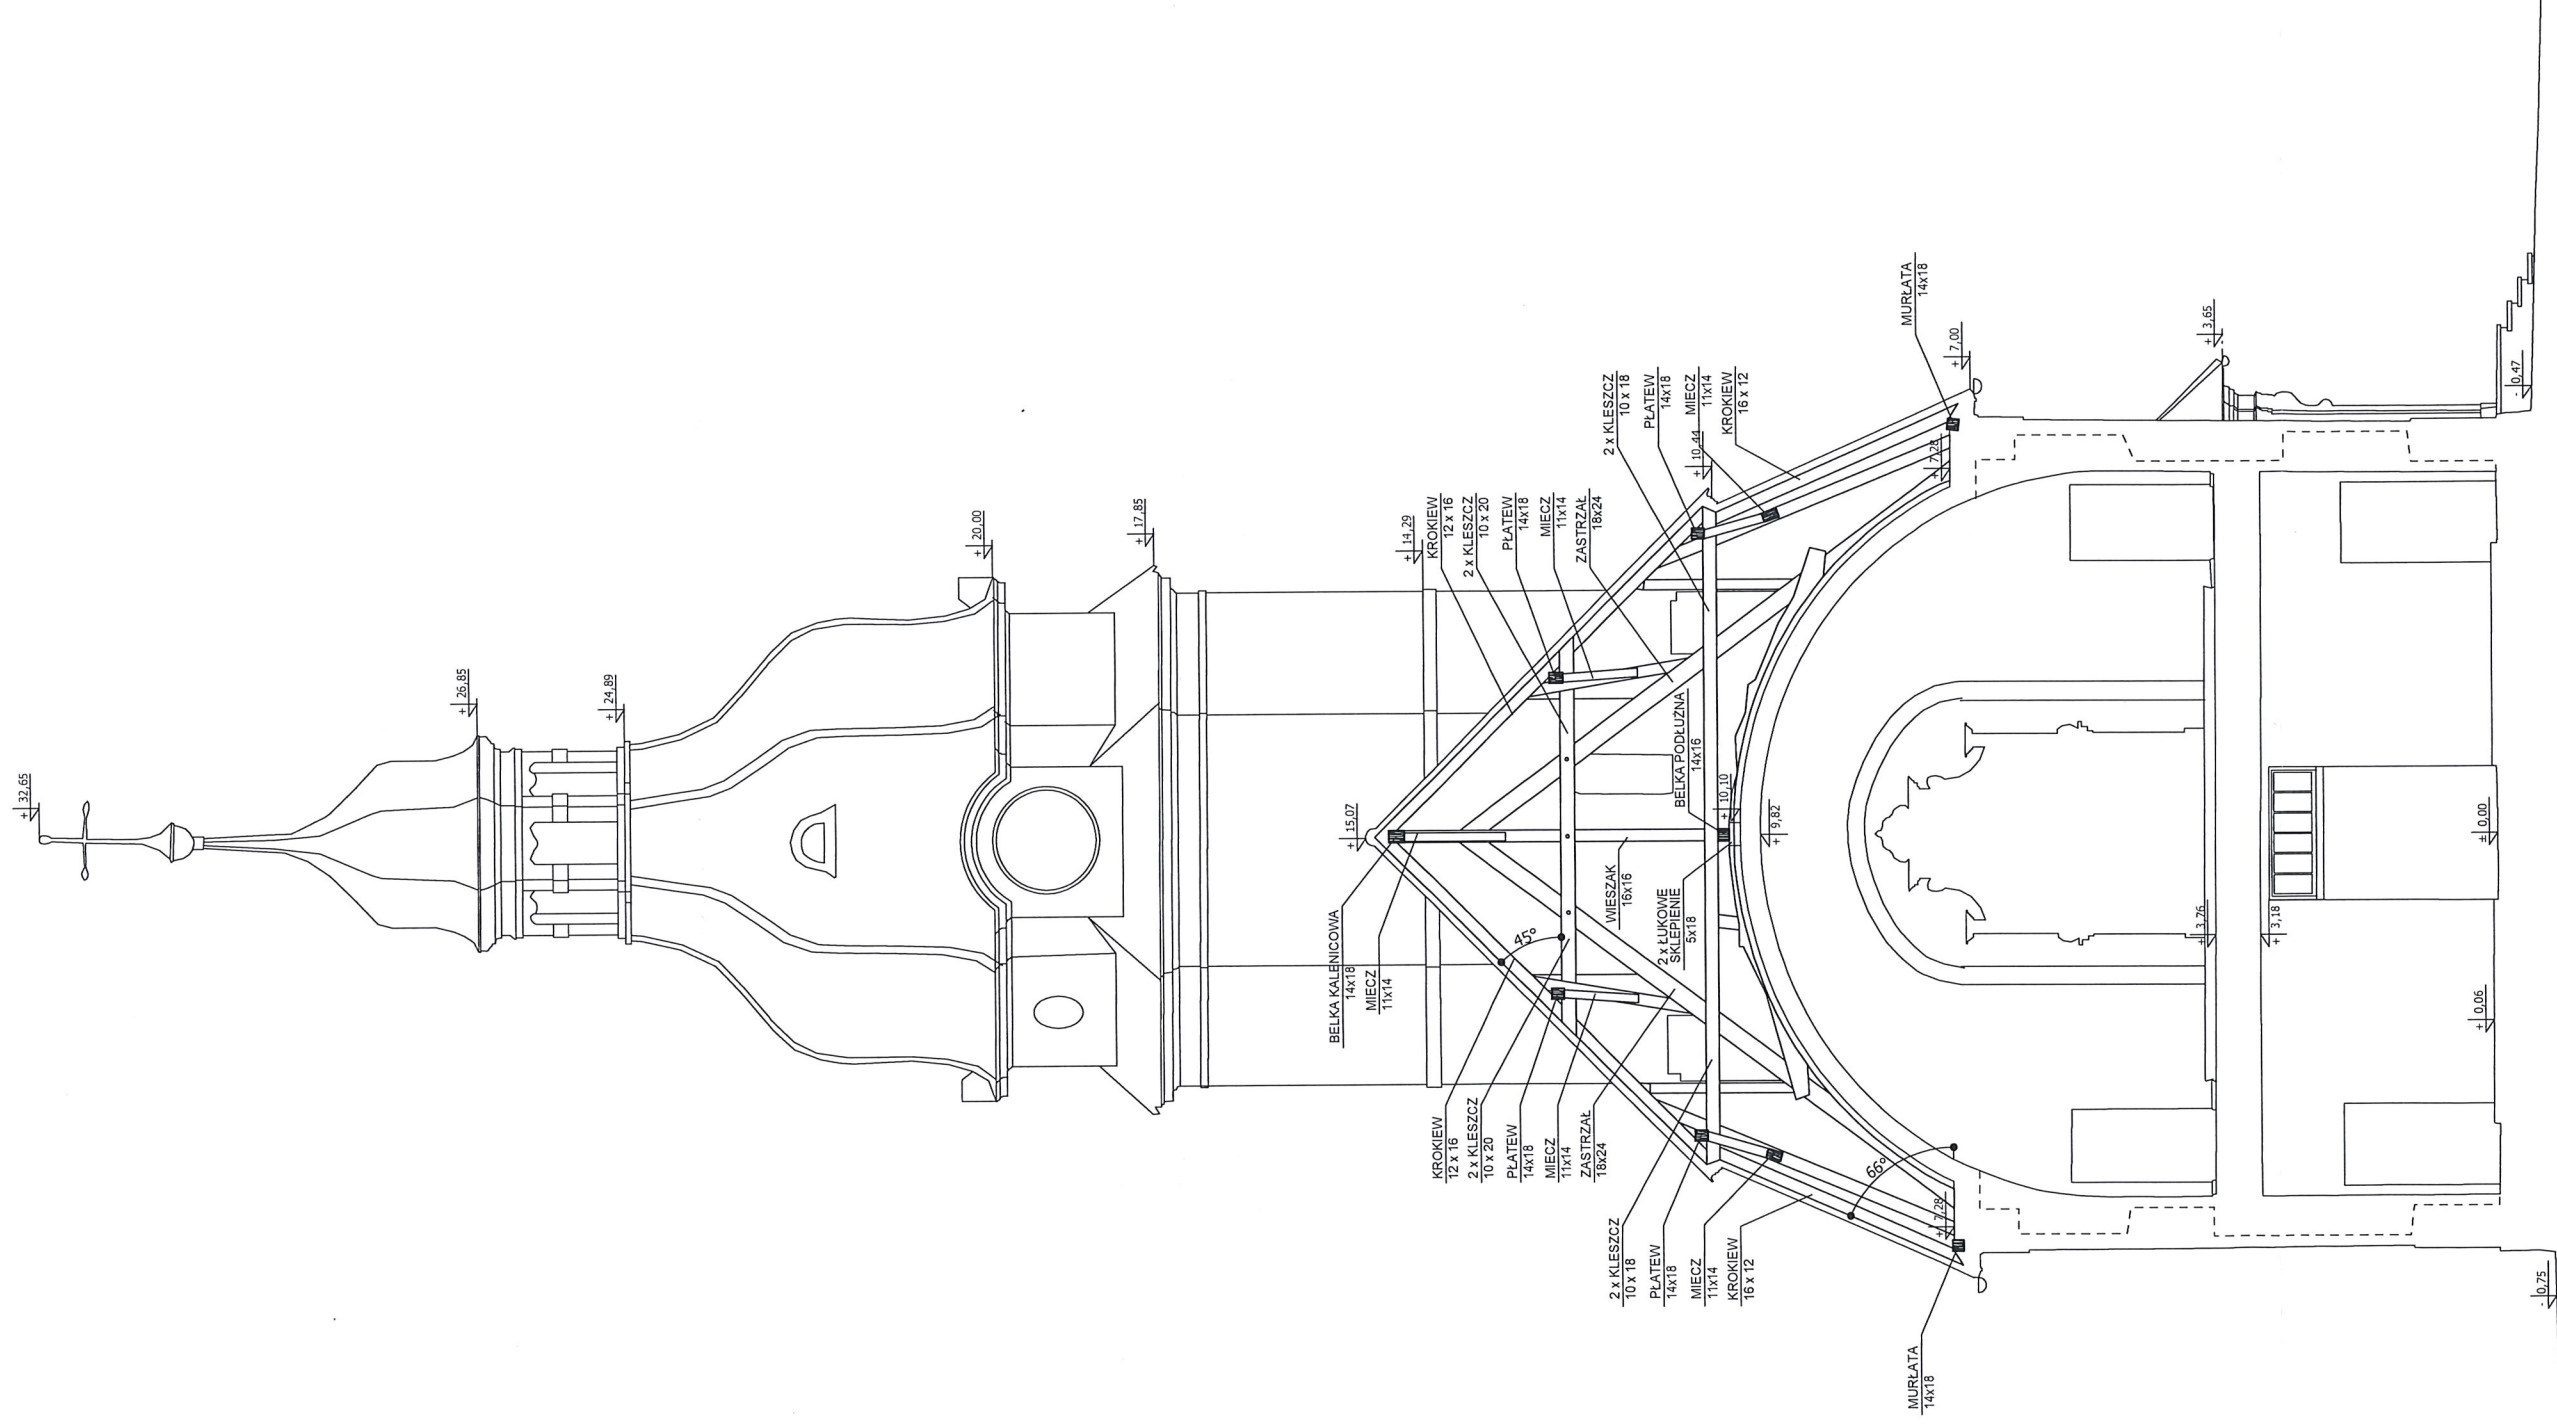


**BIURO USŁUG BUDOWLANYCH mgr inż. Zbigniew Rybak**


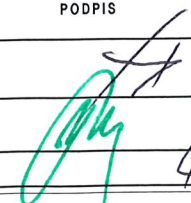
Investor: Parafia Rzymskokatolicka pw. św. Józefa  
ul. ks. Kazimierza Mellera 6, 88-160 Kotodziejewo

Obiekt <b>BUDYNEK KOŚCIOLA P.W. ŚW. JÓZEFA Kotodziejewo, dz.ew. nr 313/2</b>	SKALA <b>1:100</b>	BRANŻA	PROJEKTANT	NR RYSUNKU <b>A-6</b>
	Treść rysunku <b>PRZEKRÓJ A-A</b>	INWENTARYZACJA	mgr inż. Piotr Czarniak Upr. nr. KUP/0089/PBK/17	Podpis 
Data <b>01-02-2024r.</b>		STAROSTWO POWIATOWE w Iłkowie Wydział Architektury i Inżynierii i Realizacji Inwestycji 		



BIURO USŁUG BUDOWLANYCH  
 W WYDZIALE ARCHITECTURY  
 BUDOWLANEJ I REALIZACJI INWESTYCJI



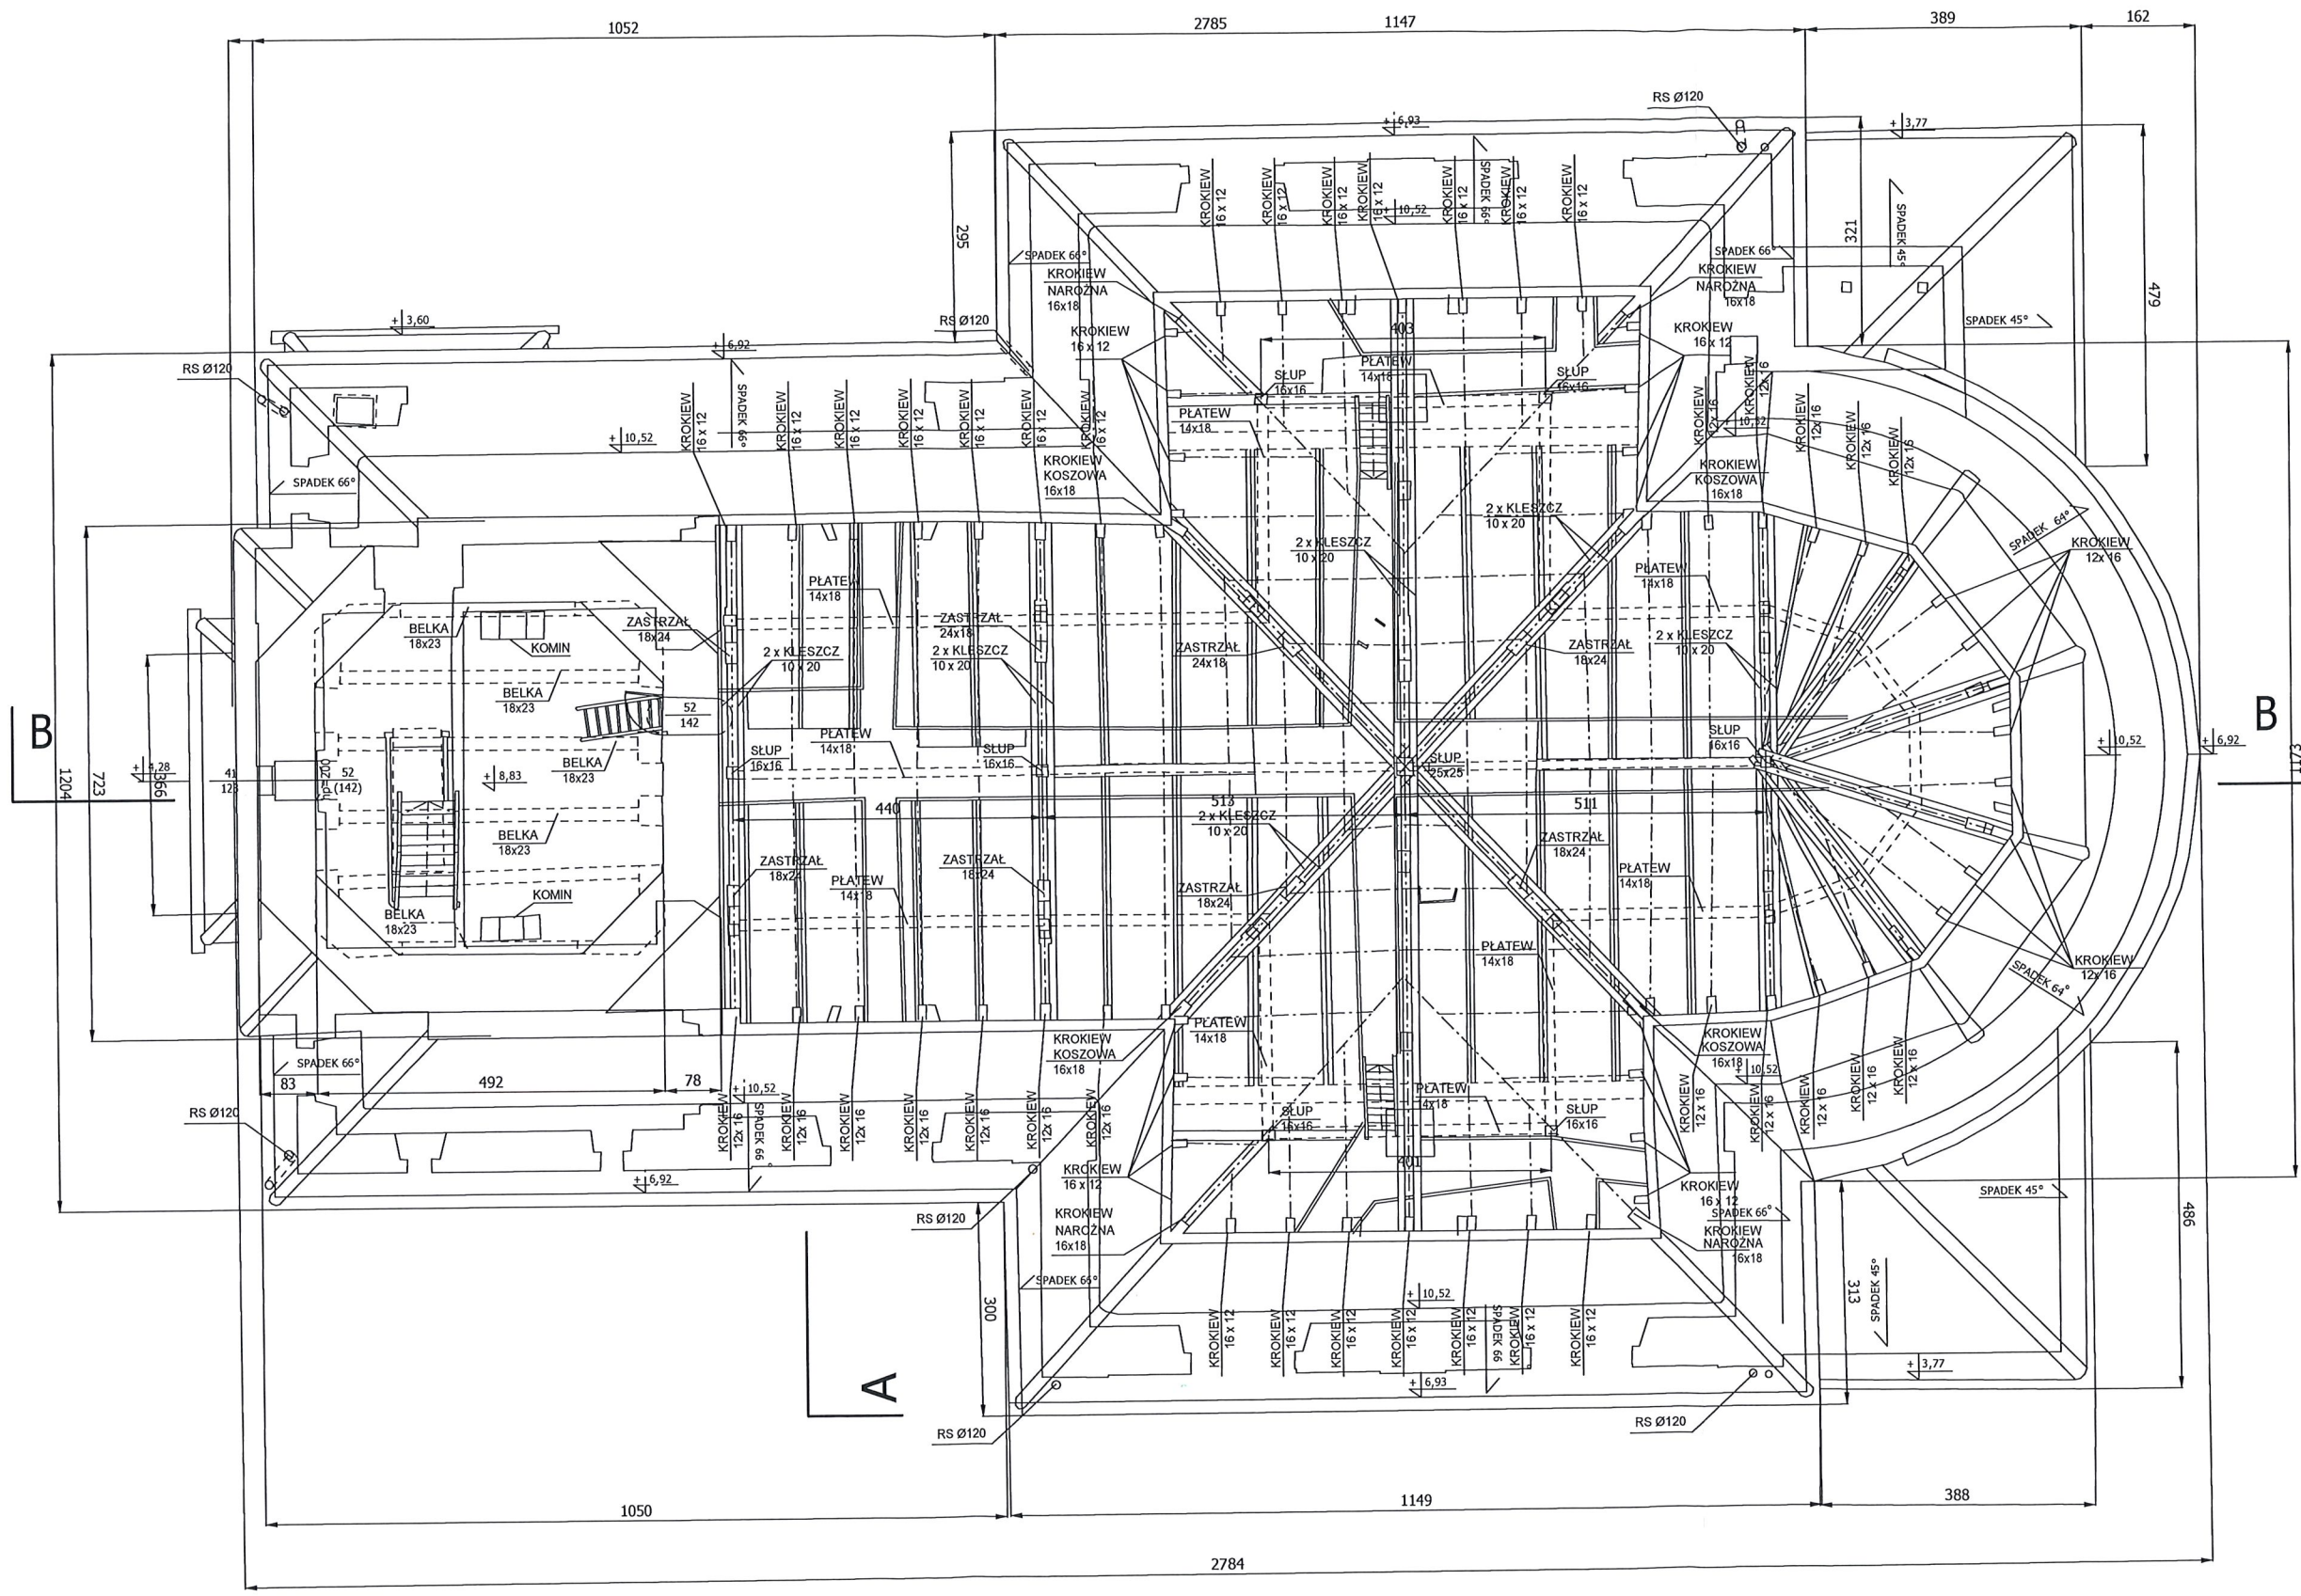


 <b>BIURO USŁUG BUDOWLANYCH mgr inż. Zbigniew Rybak</b>			
Inwestor Parafia Rzymskokatolicka pw. św. Józefa ul. ks. Kazimierza Mellera 5, 88-160 Kołodziejewo			
Obiekt <b>BUDYNEK KOŚCIOŁA          P.W. ŚW. JÓZEFA</b> Kołodziejewo, dz.ew. nr 313/2	SKALA <b>1:100</b>	NR RYSUNKU <b>A-8</b>	
Treść rysunku <b>RZUT WIĘŻBY          DACHOWEJ</b>	BRANŻA PROJEKTANT INWENTARYZACJA	mgr inż. Piotr Czarniak Upr. nr KUP/0089/PBKb/17 mgr inż. Zbigniew Rybak Upr. nr WBPP-NB-7210/11/81 Upr. nr KUP/0147/PBKb/19	PODPIS 
Data <b>01-02-2024r.</b>			





ZŁĄCZE PROSTE POLSKIE


Skala 1:16

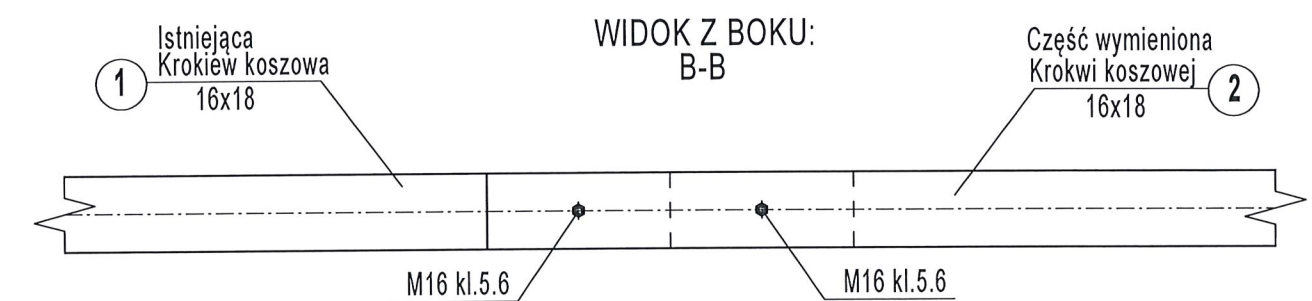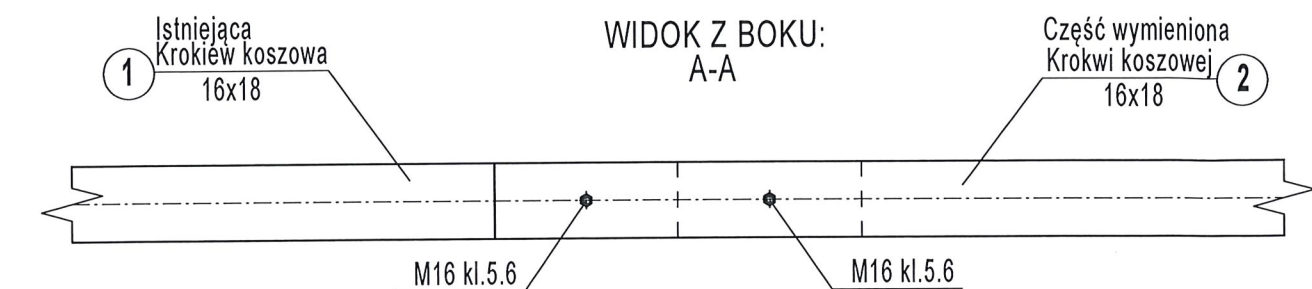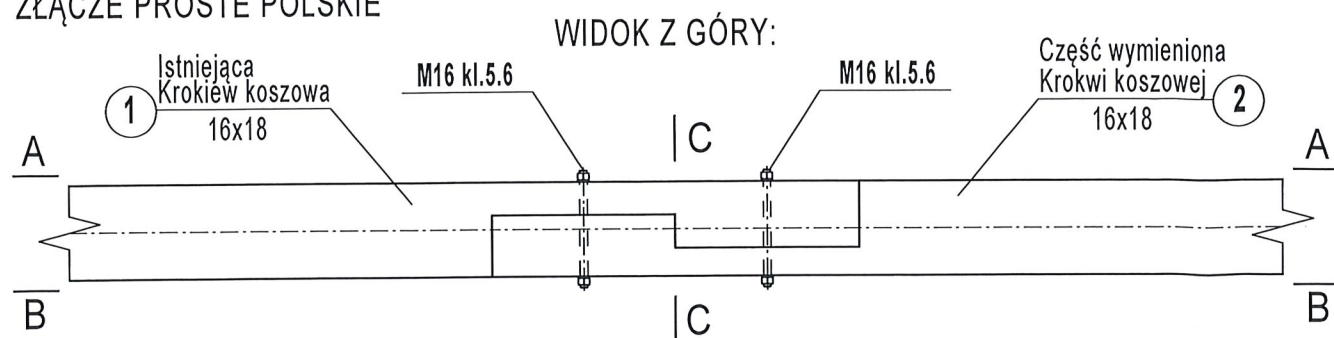

SZCZEGÓŁ ZŁĄCA:

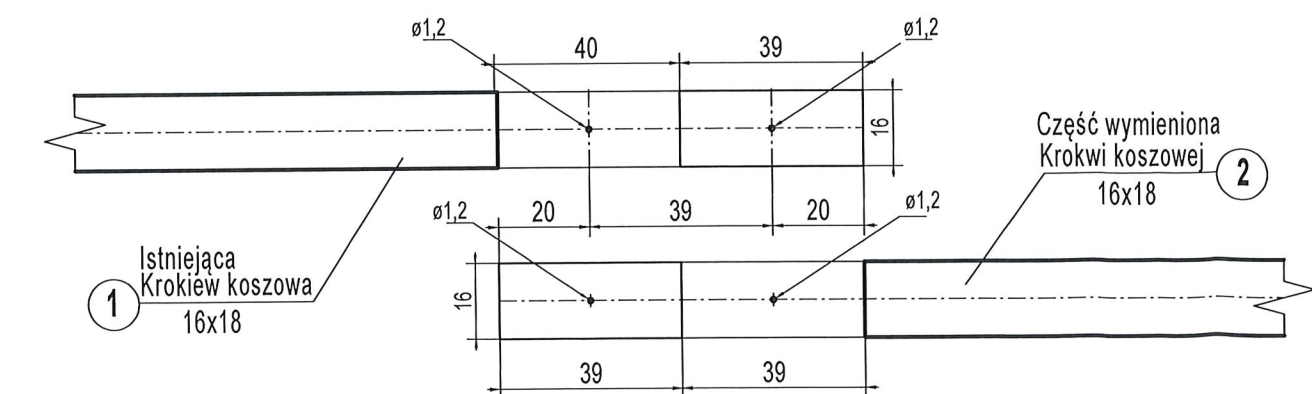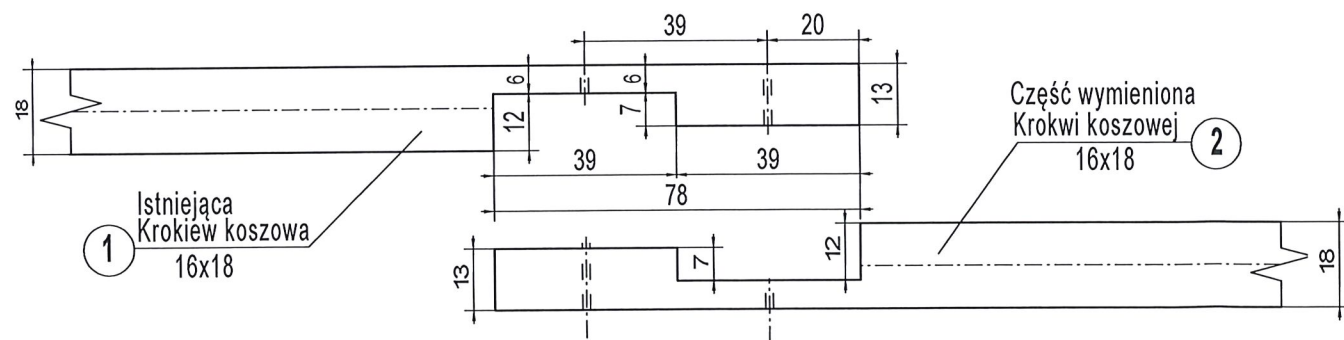

Skala 1:8

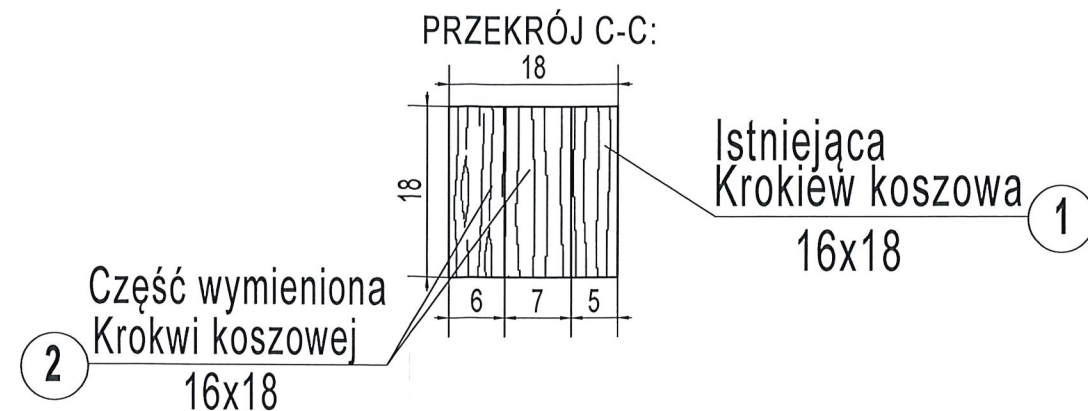

STAROSTWO POWIATOWE  
w Inowrocławiu  
Wydział Architektury  
Budownictwa i Realizacji Inwestycji

Uwaga:  
1. Elementy przewidziane do wymiany wykonać z drewna w klasie C27

 <b>BIURO USŁUG BUDOWLANYCH mgr inż. Zbigniew Rybak</b>			
Inwestor Parafia Rzymskokatolicka pw. św. Józefa ul. ks. Kazimierza Mellera 5, 88-160 Kołodziejewo			
Obiekt <b>BUDYNEK KOŚCIOŁA                  P.W. ŚW. JÓZEFA                  Kołodziejewo, dz.ew. nr 313/2</b>	SKALA <b>1:8; 1:16</b>	NR RYSUNKU <b>K-1</b>	
Treść rysunku <b>ZŁĄCZE CIĘSIELSKIE                  -PRZEDŁUŻENIA ELEM.                  ZNISZCZONYCH</b>	BRANŻA BUDOWLANA	PROJEKTANT mgr inż. Piotr Czarniak Upr. nr KUP/0089/PBKb/17 mgr inż. Zbigniew Rybak Upr. nr WBPP-NB-7210/11/81 Upr. nr KUP/0147/PBKb/19	PODPIS 
Data <b>01-02-2024r.</b>			